



Câmara Municipal do Porto


Planta de Trabalho



08-06-2012

Folha (1K) :

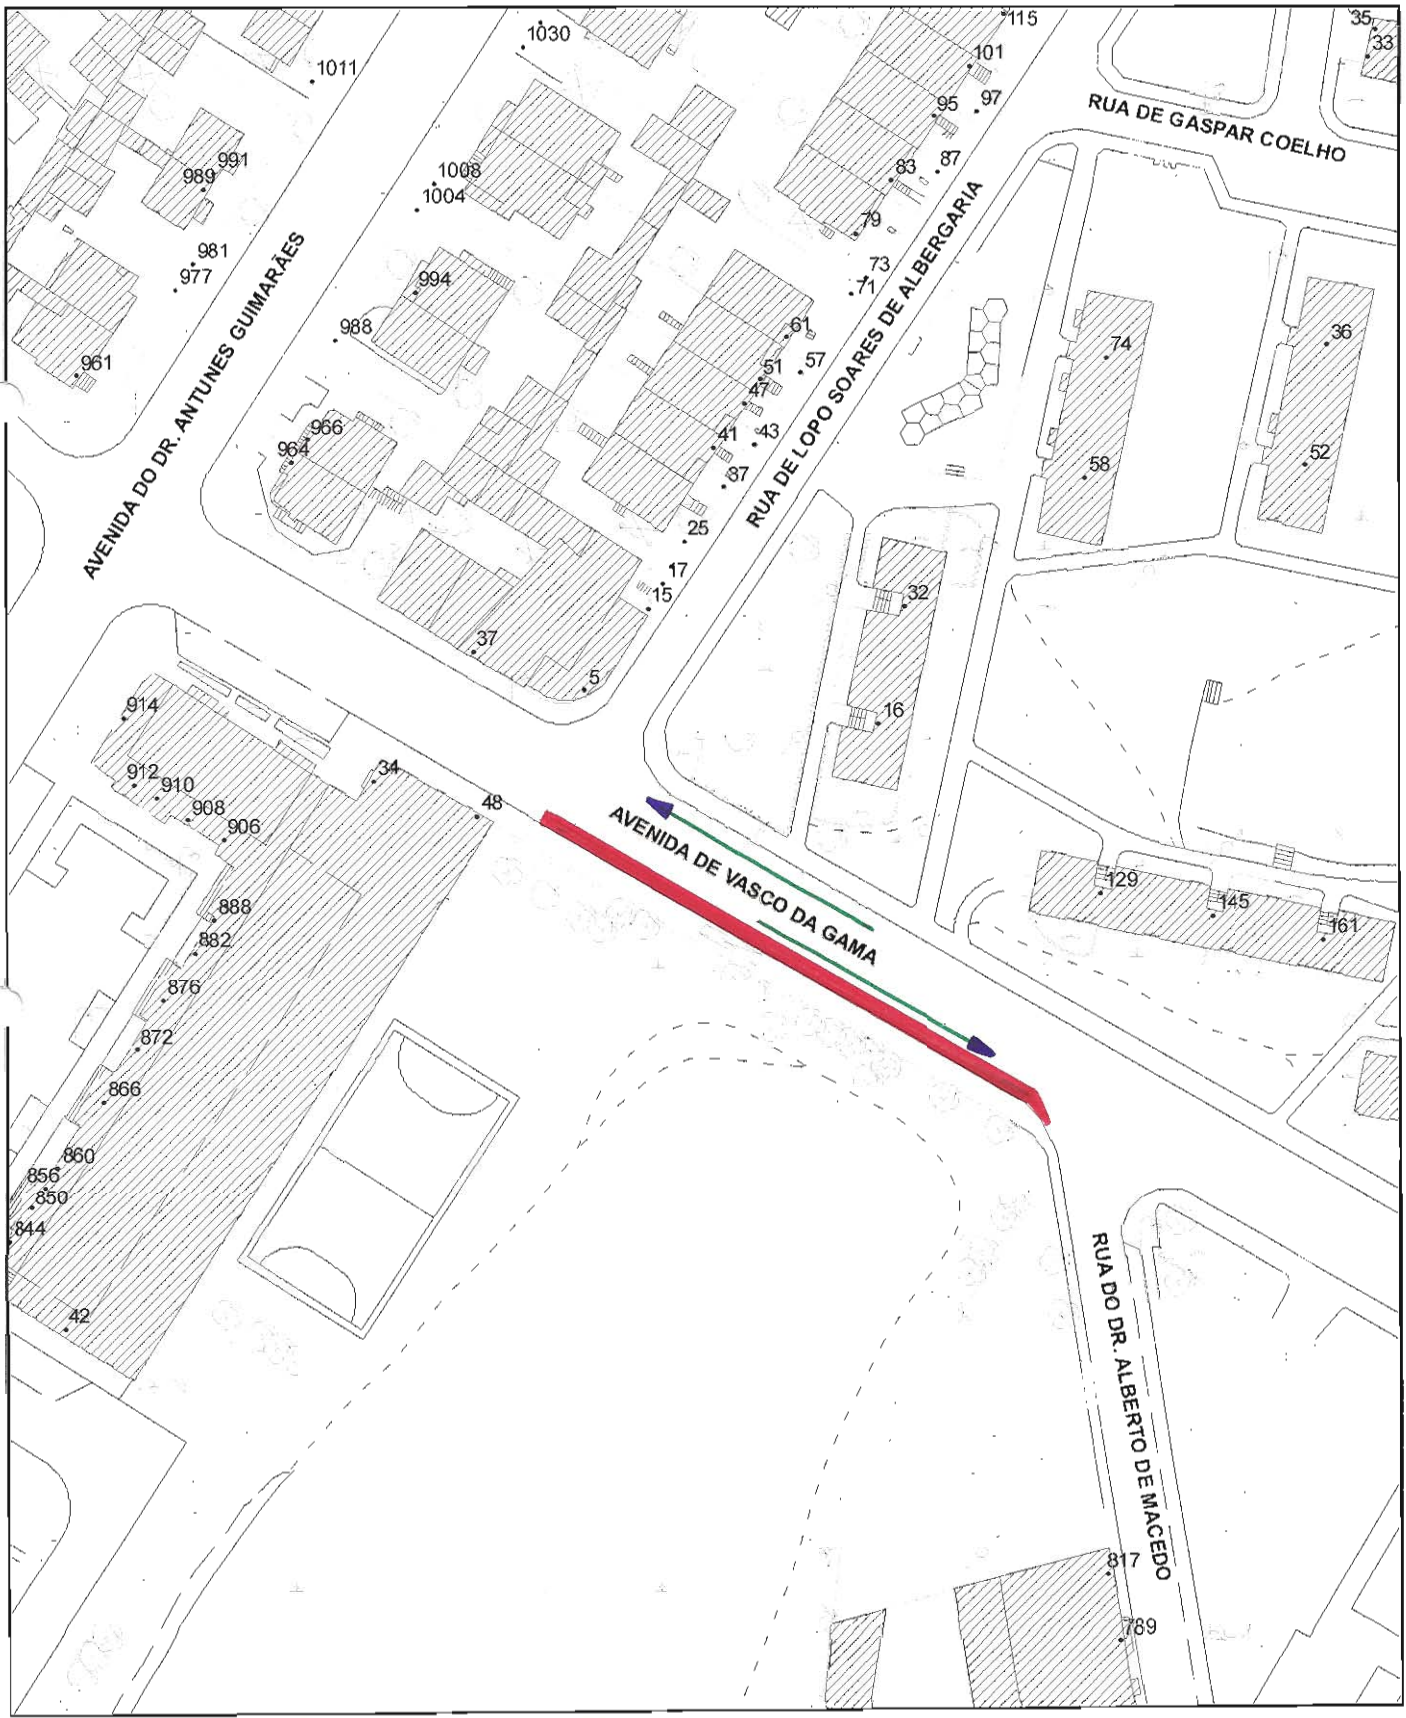

ESC 1:1000



 CONDIÇÃO DE ESTACIONAMENTO
 SENTIDOS DO TRÁFICO